


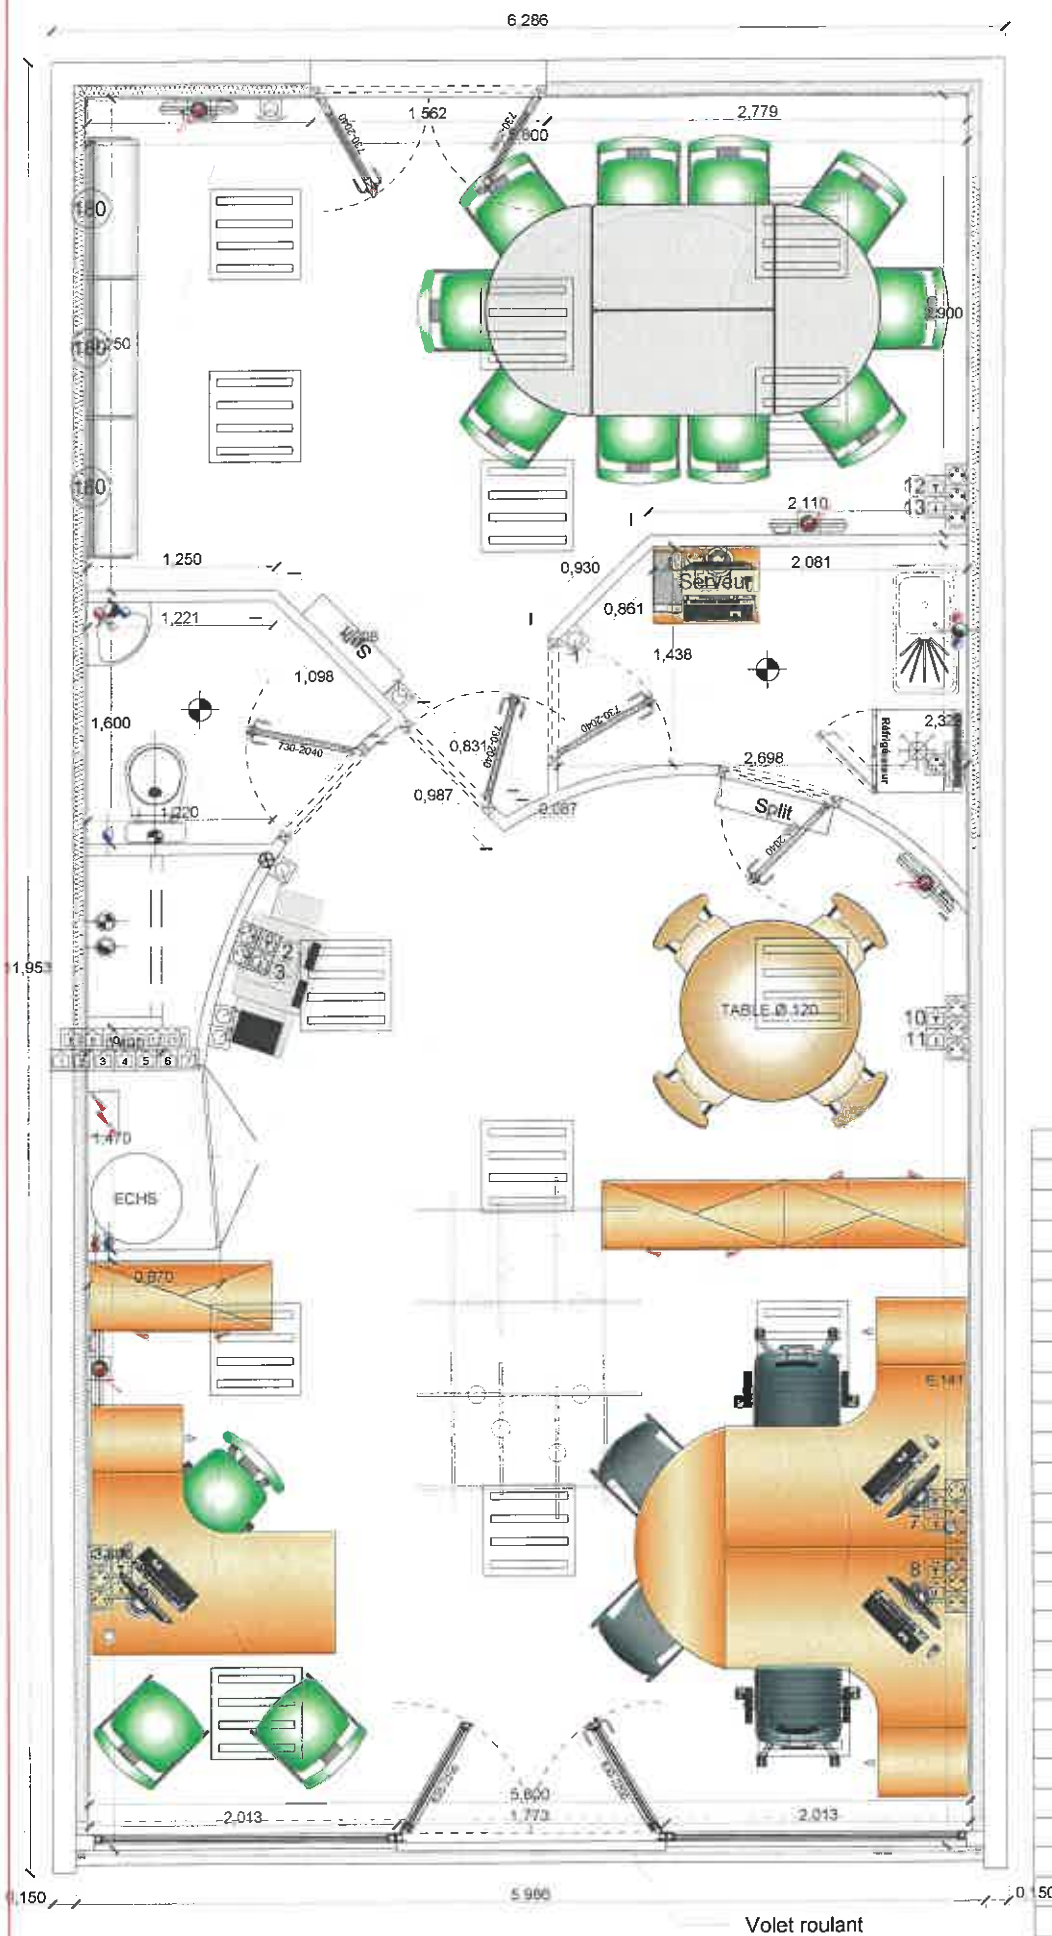

ELECTRICITE

	PC 16A + T
	RJ 45
	Interrupteur simple allumage
	Interrupteur va et vient
	Interrupteur simple avec voyant
	Plafonier
	Bloc encastrée 60x60
	Tableau électrique
	Alimentation électrique
	Bloc sécurité d'évacuation
	Convecteur électrique
	1 Réseau infor serveur
	2 Téléphone télécopie
	3 Réseau informatique
	4 Téléphone poste 401
	5 Réseau informatique
	6 Téléphone poste 402
	7 Réseau informatique
	8 Téléphone poste 403
	9 Réseau informatique
	10 Téléphone poste 404
	11 Réseau informatique
	12 Téléphone poste 405
	13 Réseau informatique

50	PLOMBERIE
----	-----------

	EF ECS EU
	EF
	ECS
	EU
	EV
	VMC
	Split
	Climatisation