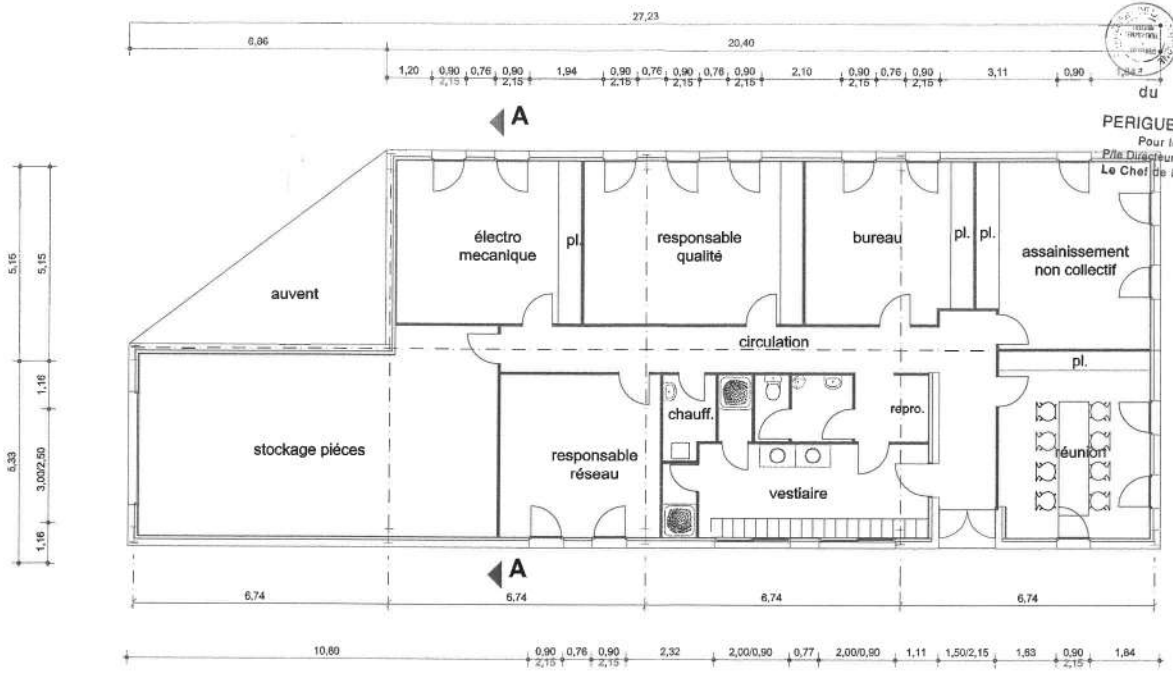


Vu pour être annexé à l'arrêté préfectoral en date du 25 AVR. 2005

PERIGUEUX, le

Pour le Préfet, par délégation
P/le Directeur Départemental de l'Equipement
Le Chef de la Subdivision de Périgueux,

SURFACES

assainissement non collectif	22,00 m²
bureau libre	18,00 m²
responsable qualité	25,00 m²
électro mecanique	21,00 m²
responsable réseau	18,00 m²
salle de réunion	20,00 m²
reprographie, circulation	25,00 m²
vestiaire	18,00 m²
sanitaire	4,00 m²
chaufferie	3,00 m²
stockage piéces	48,00 m²
TOTAL	**222,00 m²**

31 AOUT 2004

Bernard Chinours
Architecte
Rachet
24750 Atur
Téléphone
05 53 08 23 52
Télécopieur
05 53 07 03 59

PLAN
échelle 1/100°